


**Rekonstrukce komunikací a chodníků v
lokalitě "Na Břehách" v obci Semice
Situace širších vztahů
Měřítko 1:10 00**

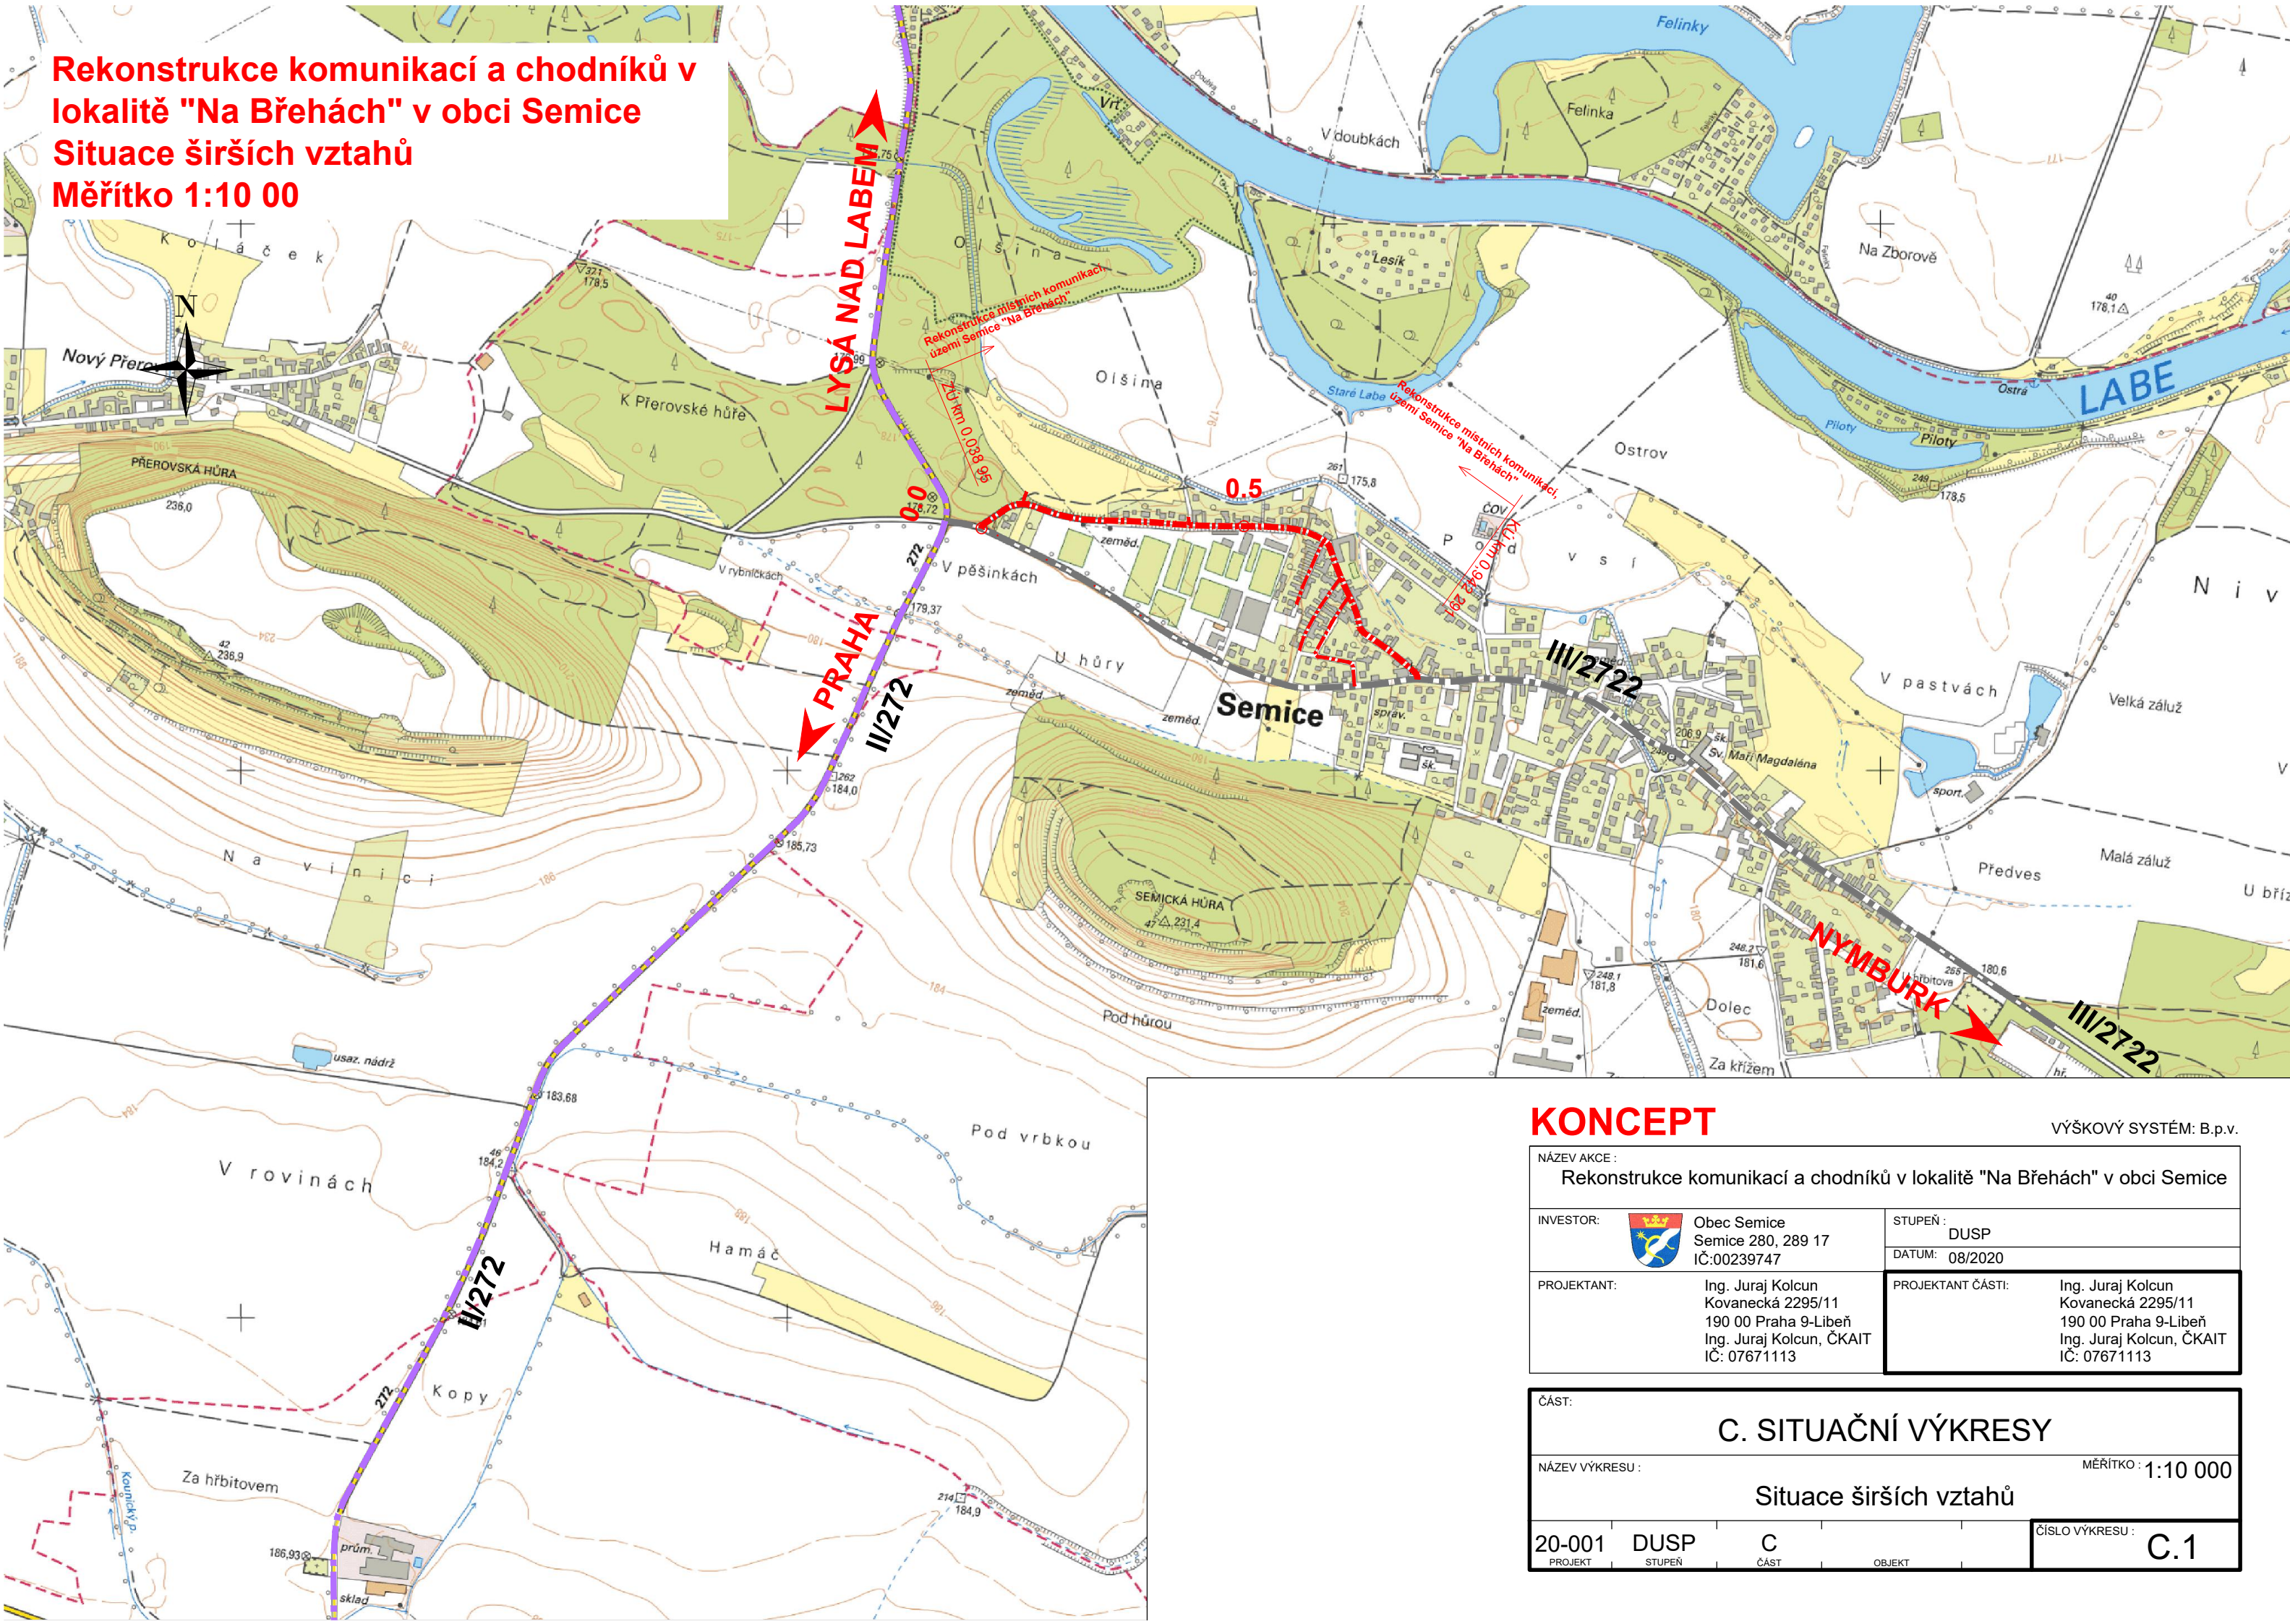

KONCEPT

VÝŠKOVÝ SYSTÉM: B.p.v.

NÁZEV AKCE:
Rekonstrukce komunikací a chodníků v lokalitě "Na Břehách" v obci Semice

INVESTOR:
 Obec Semice
Semice 280, 289 17
IČ:00239747

STUPEŇ:
DUSP
DATUM: 08/2020

PROJEKTANT:
Ing. Juraj Kolcun
Kovanecká 2295/11
190 00 Praha 9-Libeň
Ing. Juraj Kolcun, ČKAIT
IČ: 07671113

PROJEKTANT ČÁSTI:
Ing. Juraj Kolcun
Kovanecká 2295/11
190 00 Praha 9-Libeň
Ing. Juraj Kolcun, ČKAIT
IČ: 07671113

ČÁST:

C. SITUAČNÍ VÝKRESY

NÁZEV VÝKRESU:

Situace širších vztahů

MĚŘÍTKO: 1:10 000

20-001
PROJEKT

DUSP
STUPEŇ

C
ČÁST

OBJEKT

ČÍSLO VÝKRESU:

C.1