
Rekonstrukce komunikací a chodníků v lokalitě "Na Břehách" v obci Semice

Katastrální situační výkres, díl 2, km 0,550 - KÚ

Měřítko 1:500

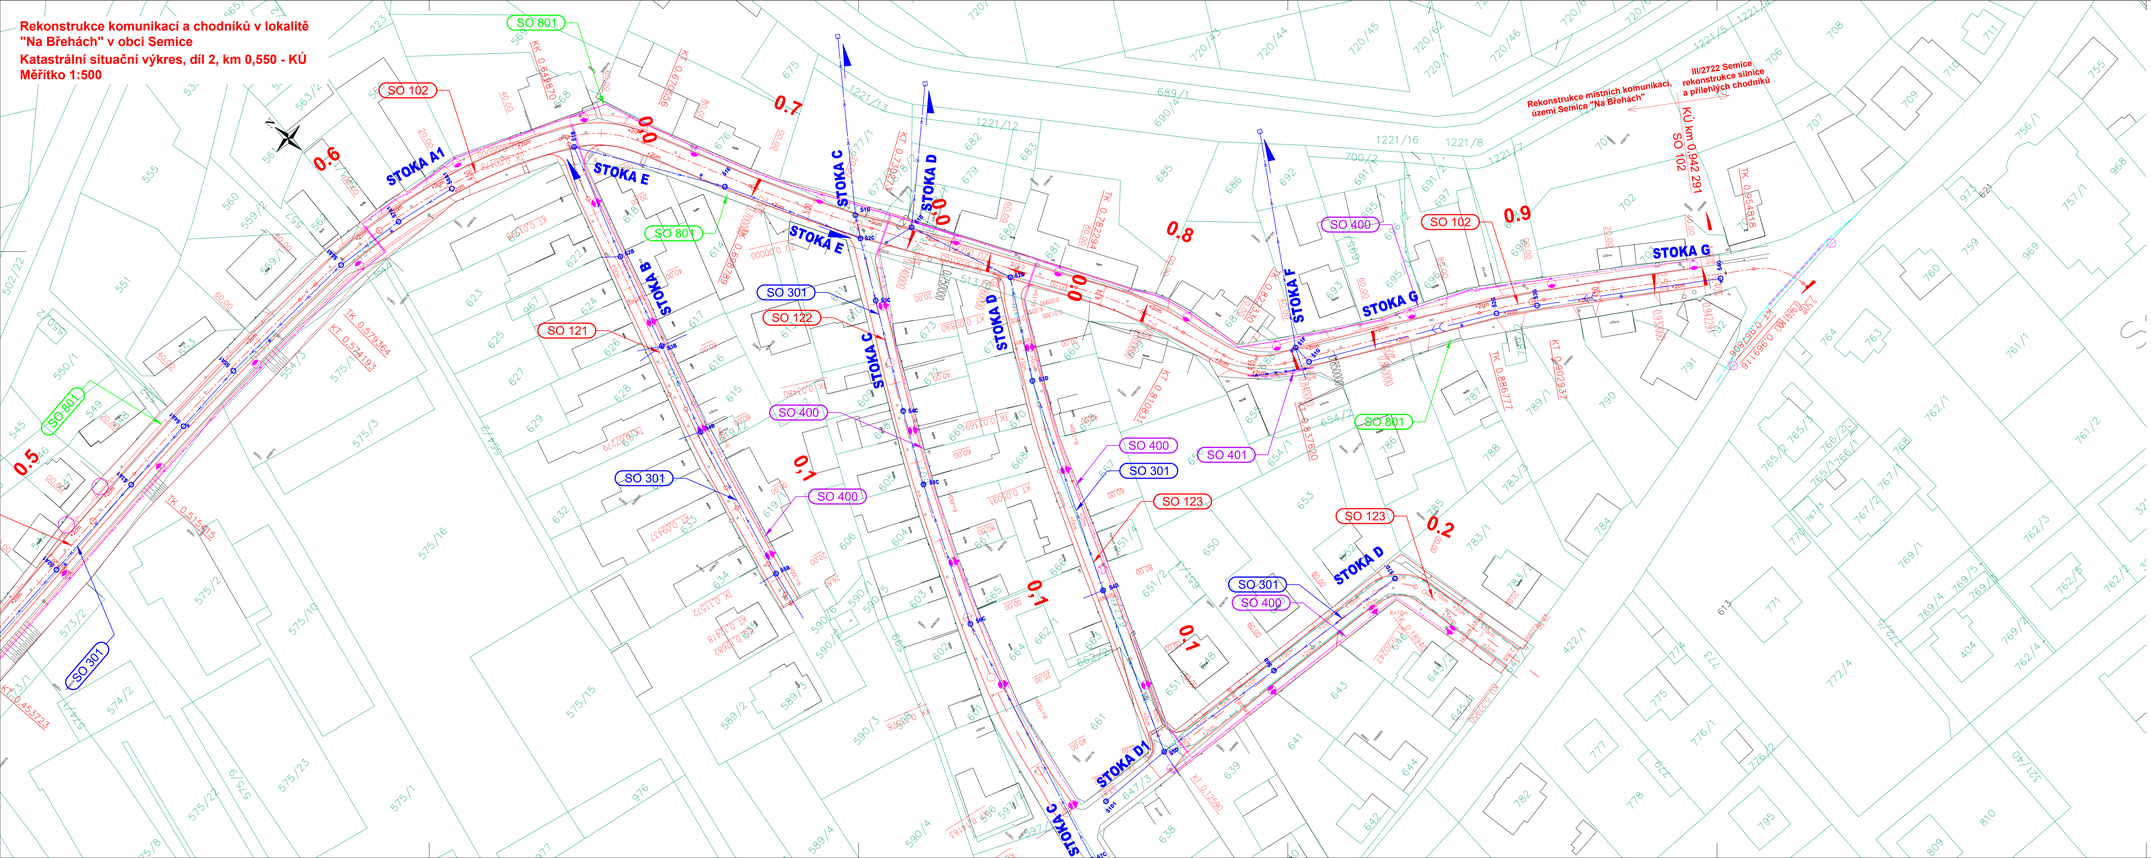

KATASTR:

123/4 HRANICE PARCEL

HRANICE KAT. ÚZEMÍ

KLAD. LISTŮ:

B.3.1 A.3.2

SEZNAM OBJEKTŮ:

Objekty řady 000 - Objekty přípravy staveniště
SO 020 Příprava území

Objekty řady 100 - Objekty pozemních komunikací
SO 102 Rekonstrukce místní komunikace
SO 121 Rekonstrukce místní komunikace v km 0,651 572 SO102
SO 122 Rekonstrukce místní komunikace v km 0,726 774 SO102
SO 123 Rekonstrukce místní komunikace v km 0,767 125 SO102
SO 124 Místní komunikací v km 0,100 291 SO102
SO 125 Oprava stávající místní komunikace v km 0,399 048 SO102
SO 150 Přeložka polní cesty
SO 151 Dopravně inženýrská opatření
SO 162 Oprava komunikací po výstavbě
SO 191 Svislá a vodorovné dopravní značení

Objekty řady 300 - Vodohospodářské objekty
SO 301 Dešťová kanalizace
SO 302 Retenční dešťová nádrž

Objekty řady 400 - Elektro a sdělovací objekty
SO 400 Veřejné osvětlení
SO 401 Stranové přeložky CETIN

Objekty řady 800 - Objekty úpravy území
SO 801 Vegetační úpravy

KONCEPT

VÝŠKOVÝ SYSTÉM: B.p.v.

NÁZEV AKCE: Rekonstrukce komunikací a chodníků v lokalitě "Na Břehách" v obci Semice

INVESTOR: Obec Semice, Semice 260, 289 17, IČ:00239747

STUPEŇ: DUSP

SATUM: 08/2020

PROJEKTANT: Ing. Juraj Kolcun, Kovanecká 2295/11, 190 00 Praha 9-Libeň, Ing. Juraj Kolcun, ČKAIT, IČ: 07671113

PROJEKTANT ČÁSTI: Ing. Juraj Kolcun, Kovanecká 2295/11, 190 00 Praha 9-Libeň, Ing. Juraj Kolcun, ČKAIT, IČ: 07671113

ČÁST: C. SITUAČNÍ VÝKRESY

NÁZEV VÝKRESU: Katastrální situační výkres, díl 2, km 0,550-KÚ

MĚŘÍTKO: 1:500

20-001 | DUSP | C | OBJEKT

ČÍSLO VÝKRESU: C.2.2