

±0,000 = 181,05 m n.m.
Souřadný systém: JTSK
Výškový systém: BpV

ZODP. PROJEKTANT Milan Drechsler			
VYPRACOVAL Milan Drechsler			
STAVEBNÍK Obec Semice, Semice 280, 289 17, IČ: 00239747			
Nová tribuna na fotbalové hřiště			
Dokumentace pro zadání stavby			
FORMÁT A4	DATUM 12/2022	STUPEŇ DZS	Č. ZAKÁZKY
MĚŘÍTKO		Č. VÝKRESU	

±0,000 = 181,05 m n.m.
Souřadný systém: JTSK
Výškový systém: BpV

ZODP. PROJEKTANT Milan Drechsler		 Milan Drechsler Kadín 26, Město 27735 tel. +420 608 201 185 e-mail: studio@drechsler.cz	
VYPRACOVAL Milan Drechsler			
STAVEBNÍK Obec Semice, Semice 280, 289 17, IČ: 00239747			
Nová tribuna na fotbalové hřiště			
Průvodní zpráva			
FORMÁT A4	DATUM 12/2022	STUPEŇ DZS	Č. ZAKÁZKY
MĚŘÍTKO		Č. VÝKRESU	

A. Průvodní zpráva

A.1 Identifikační údaje

A.1.1 Údaje o stavbě

a) název stavby: Nová tribuna na fotbalové hřiště

b) místo stavby: 380/6 k.ú. Semice

c) předmět dokumentace: osazení nových tribun pro sezení diváků na fotbalovém hřišti v Semicích a přilehlé zpevněné plochy

A.1.2 Údaje o stavebníkovi:

Obec Semice, Semice 280, 289 17, IČ: 00239747

A.1.3 Údaje o zpracovateli společné dokumentace

a) fyzická osoba podnikající:

Jméno, příjmení: Milan Drechsler

IČ: 48980927

Místo podnikání: Kadlín 26, 277 35 Kadlín

b) hlavní projektant:

Jméno, příjmení: Milan Drechsler

ČKAIT: 0005184

Místo podnikání: Kadlín 26, 277 35 Kadlín

Popis

Jedná se pozemek stávajícího fotbalového hřiště. V zájmovém území jsou osazeny jednořadé lavičky v nezpevněných plochách. Lavičky jsou osazeny na horní hraně terénního valu kolem hřiště. Niveleta hřiště je 1050 mm pod touto hranou.

Bude provedeno odstranění a likvidace laviček v zájmovém území, odstranění sloupků s řetězem sloužící jako zábradlí ke hrací ploše.

Součástí prací bude i ekologická likvidace odstraněných prvků.

K osazení dvouřadé tribuny bude použito prefa ŽB lavic firmy. Lavice se osadí na terénní val do monolitických ŽB patek. viz výkresová část dokumentace,.
patky jsou provedeny ze ztraceného bednění tl. 150 a 300 mm. zality jsou betonem C16/20 a vyztuženy pruty R 12 , svisle po 250 mm a vodorovně v každé spáře.

Na lavice se osadí tribunové sedáky z PVC pro venkovní použití. Sedáky budou v barvách FC Semice.

Zámečnické prvky budou kotveny do ŽB lavic ve spodní řadě. Horní zábradlí bude osazeno do betonových patek vrtaných do terénu zemním vrtákem DN 250 mm. Stejným způsobem bude kotvena horní řada lavic. Povrchová úprava zámečnických prvků je v provedení žárovým zinkování.

Výkresy zámečnických prvků jsou ve výkresové části.

Nové dlažby chodníku budou provedeny do zpevněného podloží dle výkresové dokumentace a budou lemovány betonovými obrubníky, které se osadí do betonového lože.

Přístupové cesty k tribunám budou provedeny ve stávající niveletě ze zámkové dlažby. Rozsah a skladby jsou patrné z výkresové dokumentace.

Odstín betonových dlažeb je color mix piano, tl. 60 mm.

Součástí dokumentace je slepý rozpočet pro vypracování cenové nabídky pro výběr dodavatele.



ZODP. PROJEKTANT
Milan Drechsler

VYPRACOVAL
Milan Drechsler

STAVEBNÍK
Obec Semice, Semice 280, 289 17, IČ: 00239747



Kadlín 26, Město 27735
tel. +420 608 201 185
e-mail:
studio@drechsler.cz

Nová tribuna na fotbalové hřiště

Situace katastrální

FORMÁT A3	DATUM 12/2022	STUPEŇ DZS	Č. ZAKÁZKY
MĚŘÍTKO 1:1	Č. VÝKRESU D.1.1.1		

±0,000 = 181,05 m n.m.
Souřadný systém: JTSK
Výškový systém: BpV






ZODP. PROJEKTANT Milan Drechsler			
VYPRACOVAL Milan Drechsler			
STAVEBNÍK Obec Semice, Semice 280, 289 17, IČ: 00239747			
Nová tribuna na fotbalové hřiště			
Fotodokumentace stávajícího stavu			
FORMÁT	A3	DATUM	12/2022
STUPEŇ	DZS	Č. ZAKÁZKY	
MĚŘÍTKO		Č. VÝKRESU	D.1.1.3

±0,000 = 181,05 m n.m.
Souřadný systém: JTSK
Výškový systém: BpV


±0,000 = 181,05 m n.m.
Souřadný systém: JTSK
Výškový systém: BpV

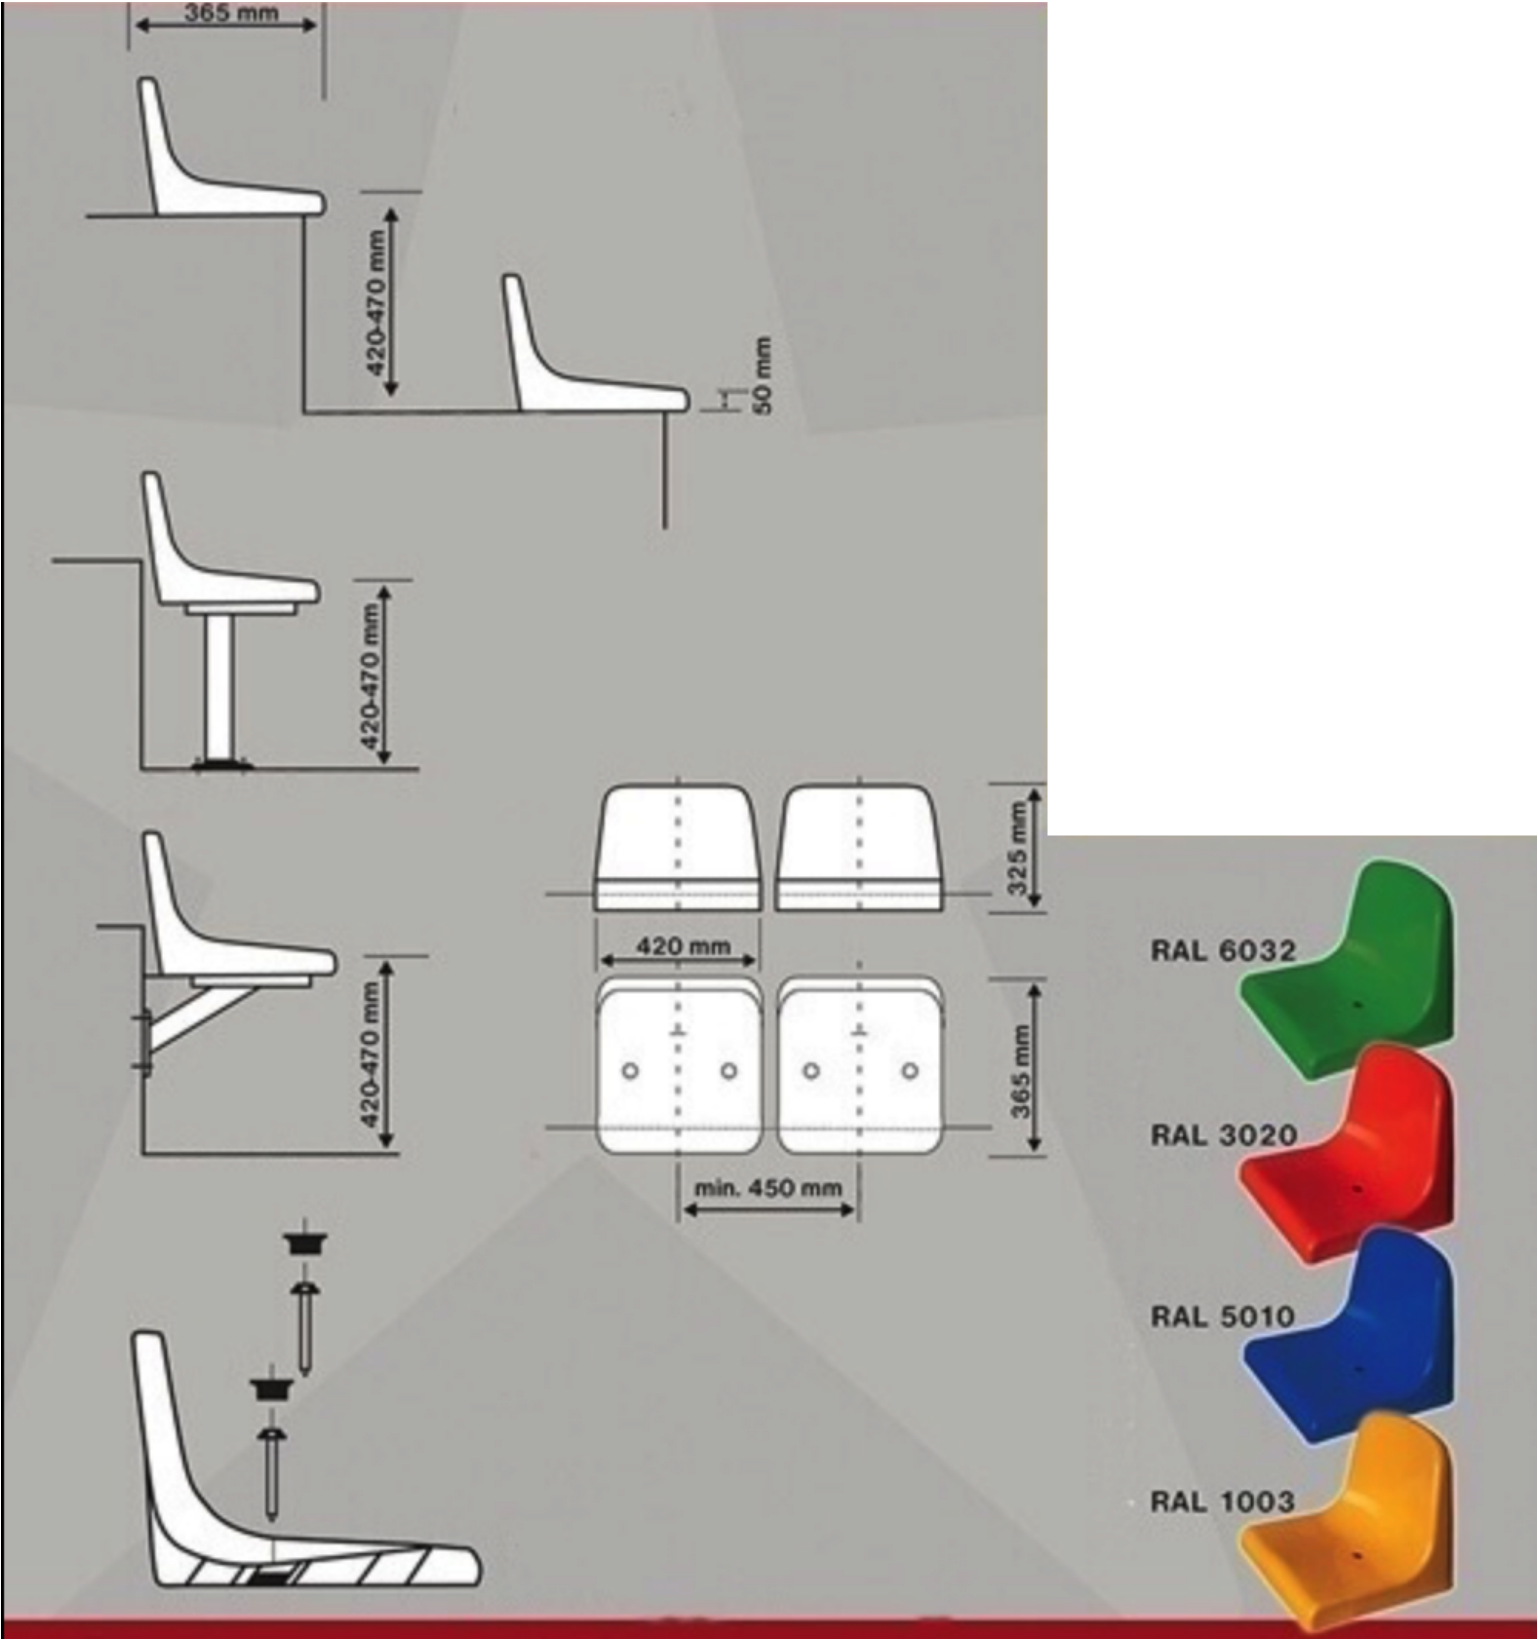

ZODP. PROJEKTANT Milan Drechsler		 Milan Drechsler Kadln 26, Město 27735 tel. +420 608 201 185 e-mail: studio@drechsler.cz	
VYPRACOVAL Milan Drechsler			
STAVEBNÍK Obec Semice, Semice 280, 289 17, IČ: 00239747			
Nová tribuna na fotbalové hřiště			
PVC sedačky			
FORMÁT A3	DATUM 12/2022	STUPEŇ DZS	Č. ZAKÁZKY
MĚŘÍTKO		Č. VÝKRESU	D.1.1.6

±0,000 = 181,05 m n.m.
Souřadný systém: JTSK
Výškový systém: BpV

zábradlí Z1 - 10 ks

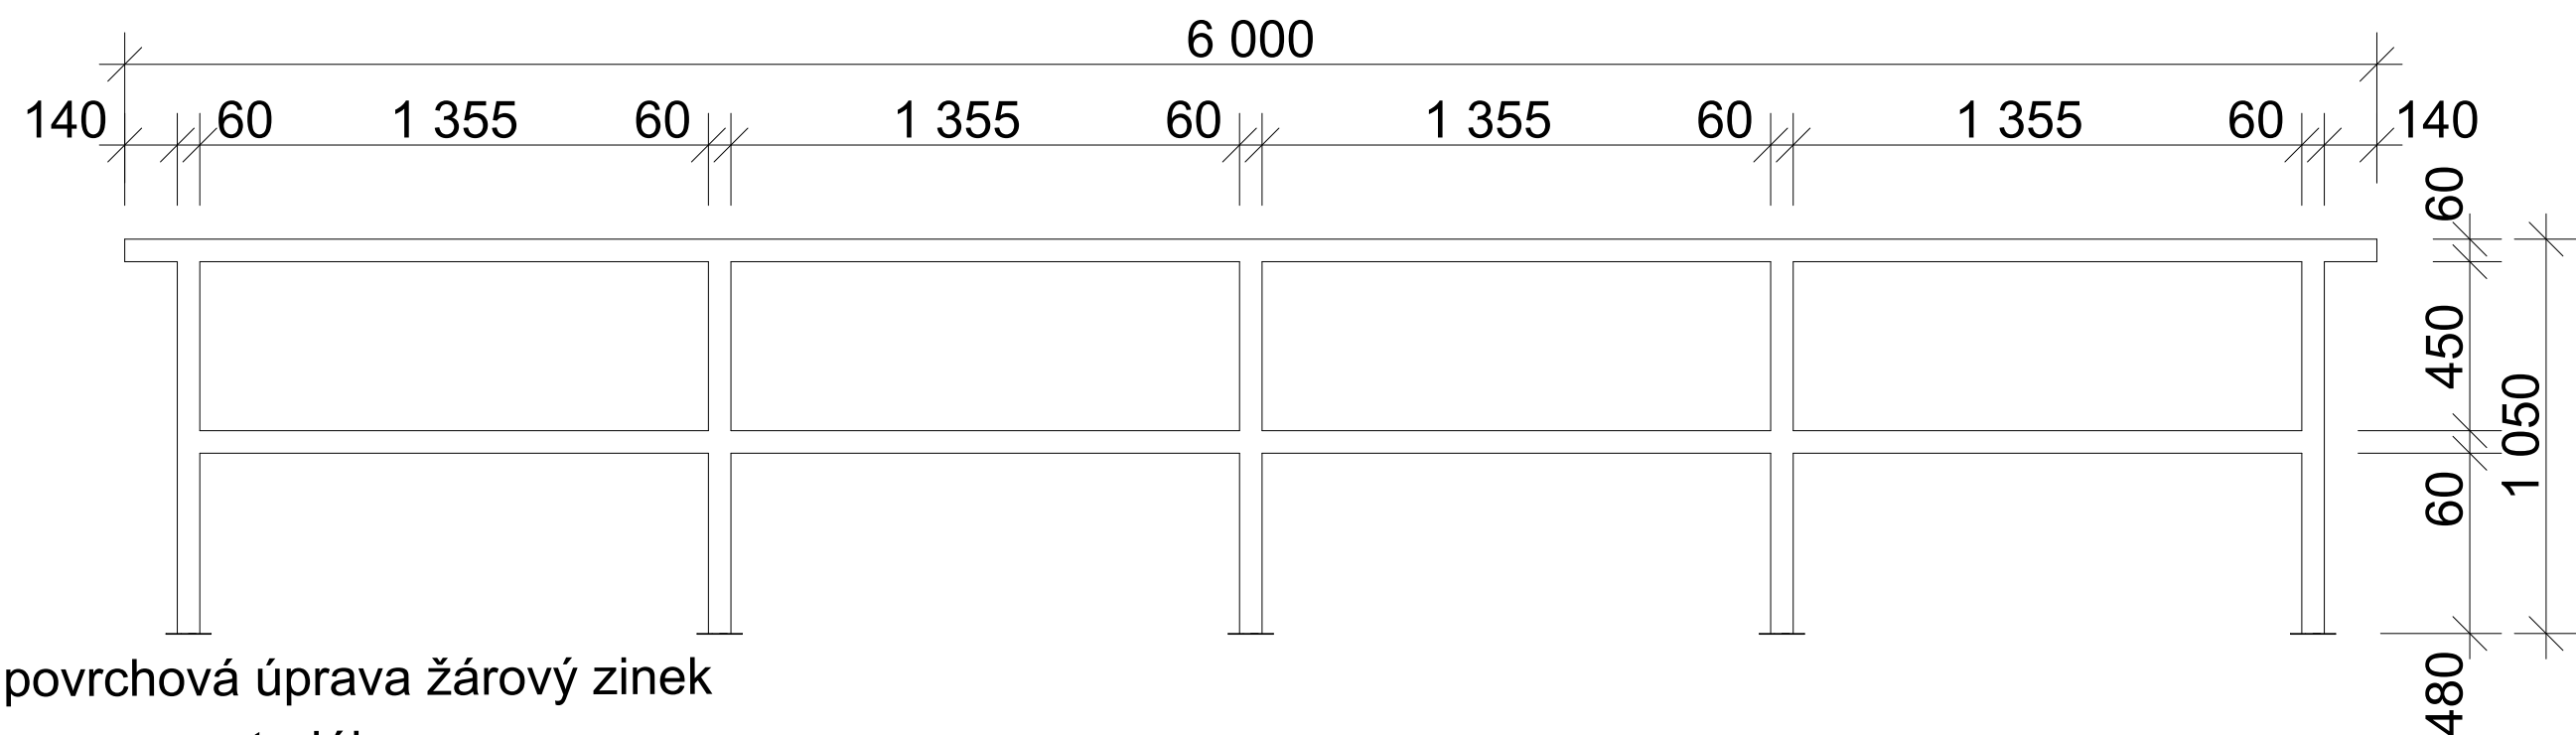

povrchová úprava žárový zinek

materiál:


Jäkl 60 x 60 x 3 - 17,25 m, hmotnost 91,25 kg - 1 ks

kotevní plotna 150x150, tl. 5 mm, 4x otvor d8 mm, 5 ks, hmotnost 4,5 kg

ZODP. PROJEKTANT Milan Drechsler		 Milan Drechsler	
VYPRACOVAL Milan Drechsler			
		Kadlin 26, Město 27735 tel. +420 608 201 185 e-mail: studio@drechsler.cz	
STAVEBNÍK Obec Semice, Semice 280, 289 17, IČ: 00239747			
Nová tribuna na fotbalové hřiště			
Zábradlí Z1			
FORMÁT	A3	DATUM 12/2022	STUPEŇ DZS
MĚŘÍTKO	1:20	Č. VÝKRESU	Č. ZAKÁZKY
			D.1.1.7

±0,000 = 181,05 m n.m.
Souřadný systém: JTSK
Výškový systém: BpV

zábradlí Z2 - 10 ks

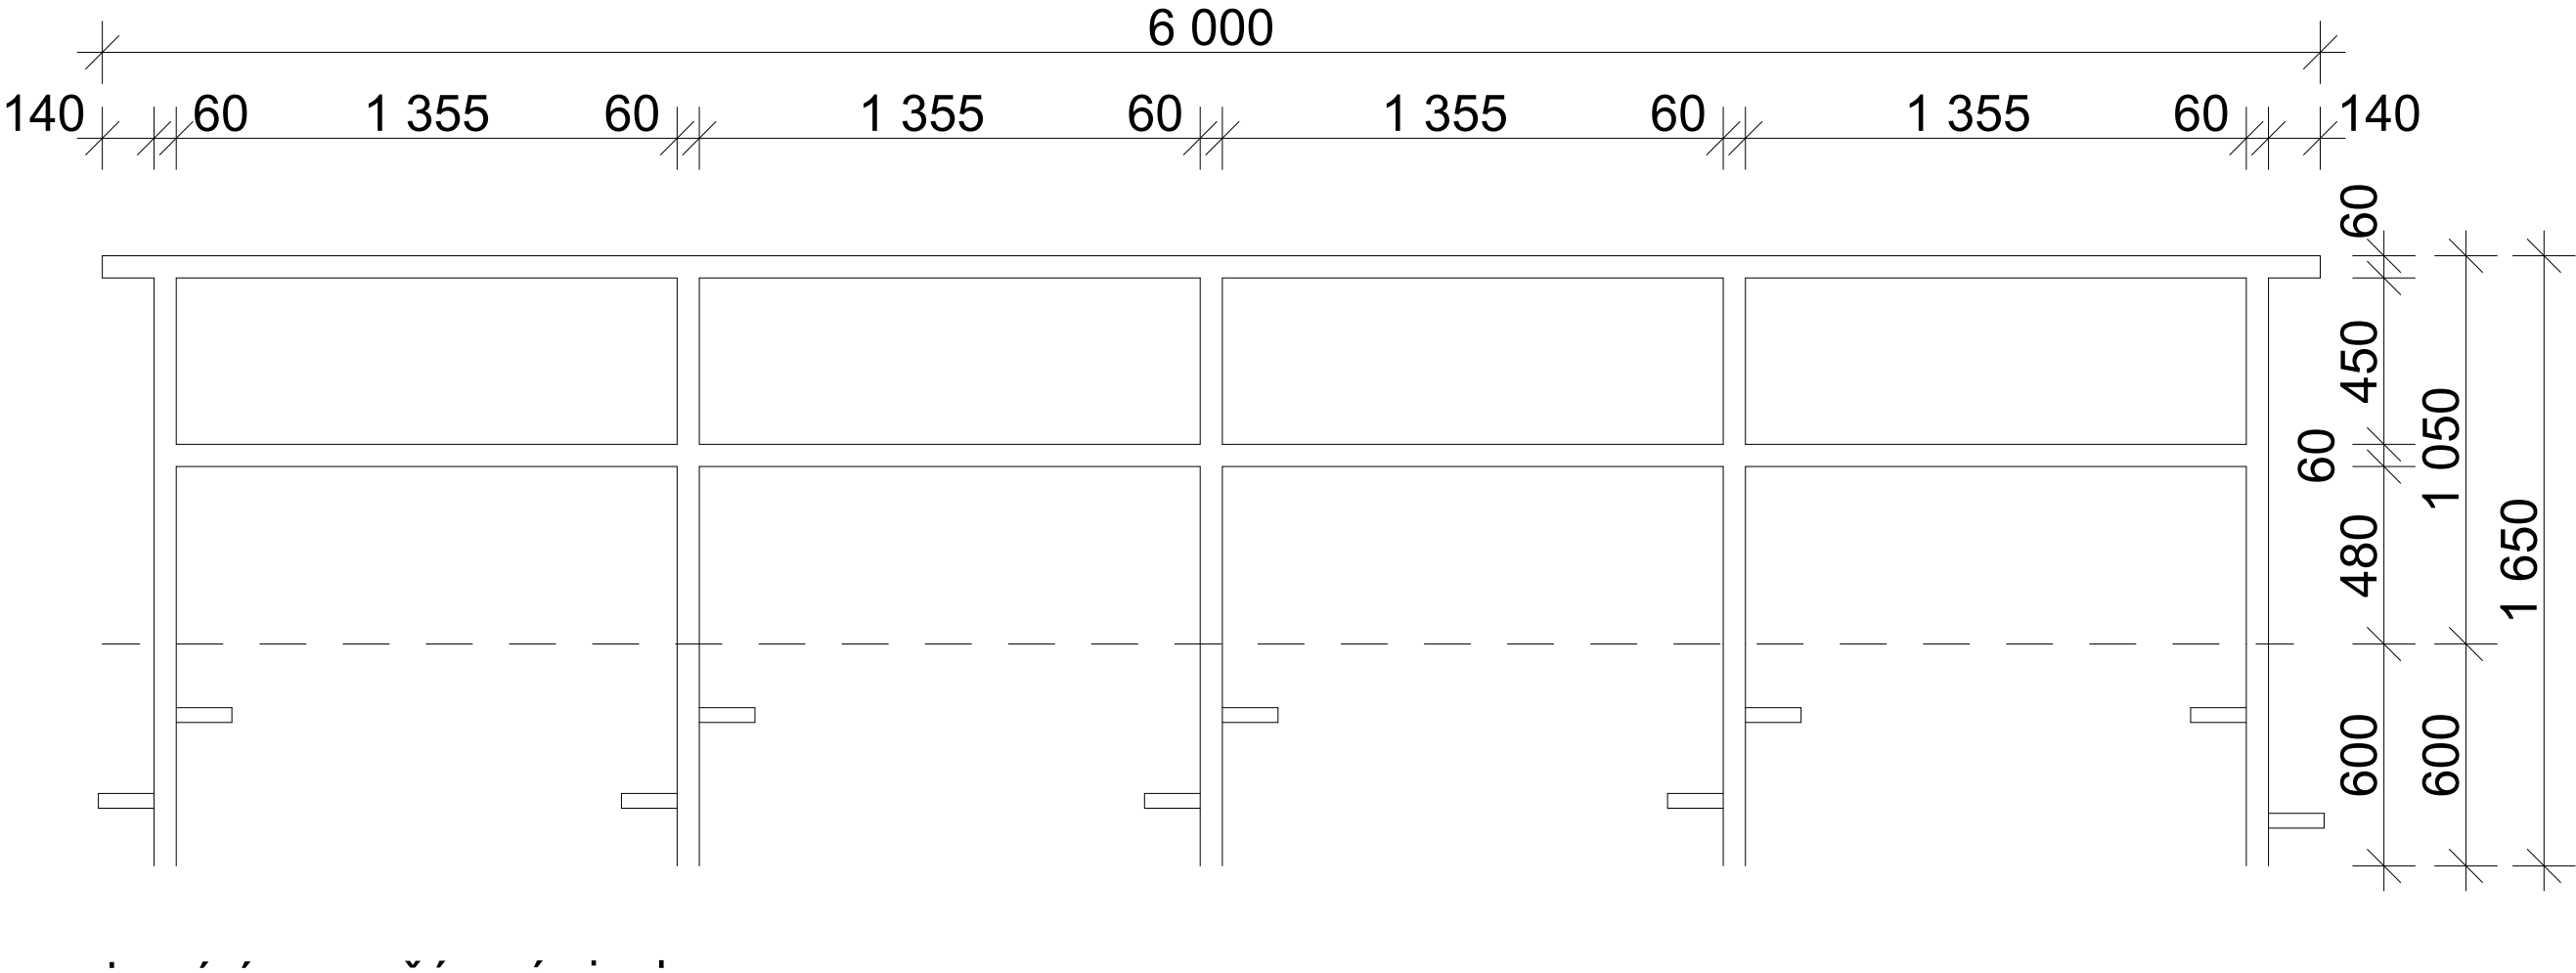


ZODP. PROJEKTANT Milan Drechsler		 Kadlín 26, Město 27735 tel. +420 608 201 185 e-mail: studio@drechsler.cz	
VYPRACOVAL Milan Drechsler			
STAVEBNÍK Obec Semice, Semice 280, 289 17, IČ: 00239747			
Nová tribuna na fotbalové hřiště			
Zábradlí Z2			
FORMÁT A3	DATUM 12/2022	STUPEŇ DZS	Č. ZAKÁZKY
MĚŘÍTKO 1:20	Č. VÝKRESU D.1.1.8		


±0,000 = 181,05 m n.m.
Souřadný systém: JTSK
Výškový systém: BpV

noha lavičky N1 - 10 ks

pohled zhora

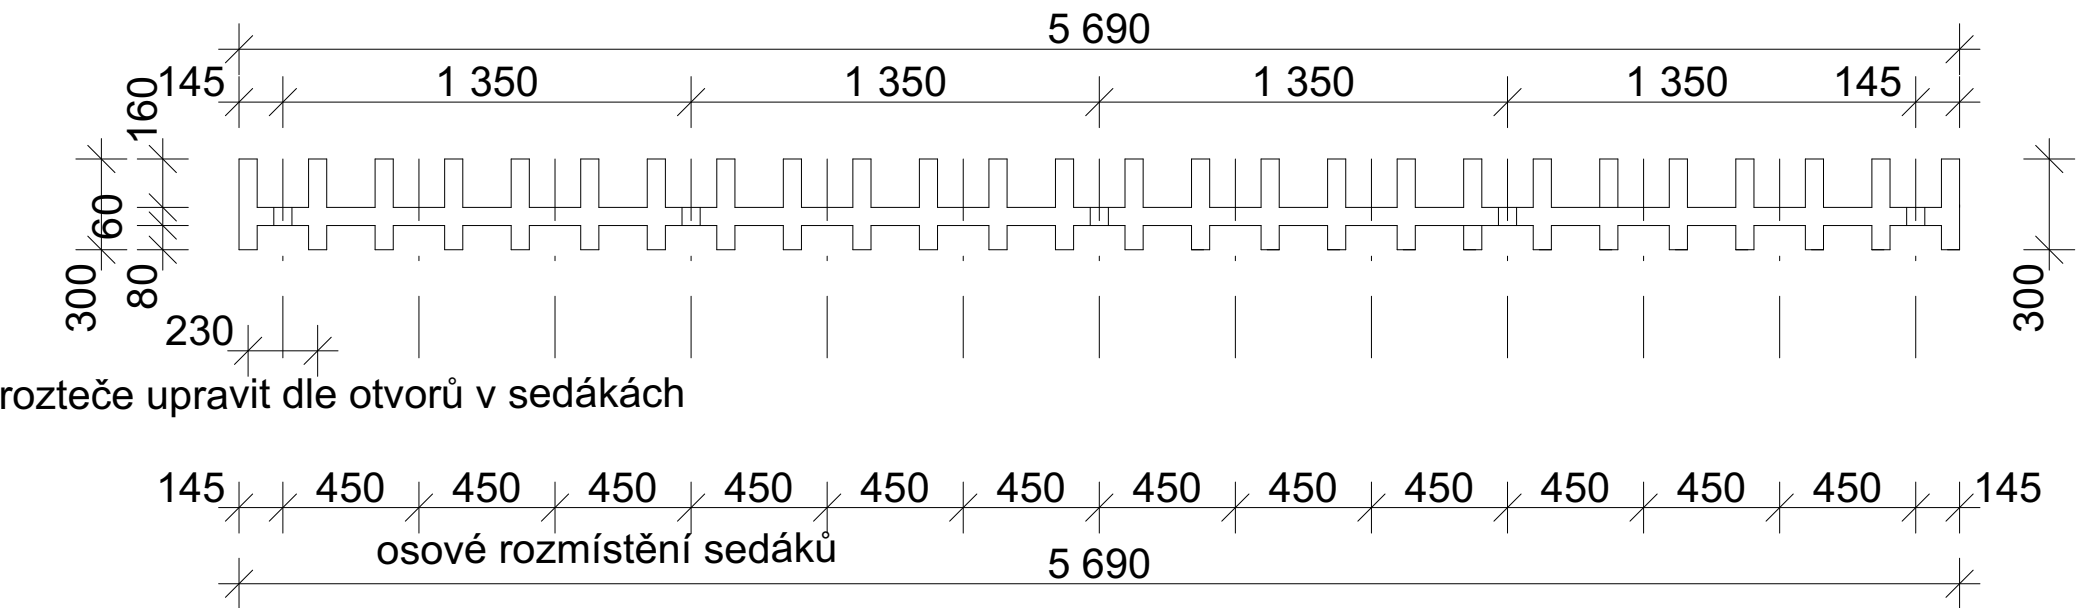


pohled z boku

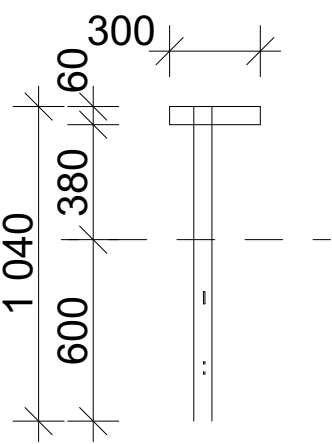

povrchová úprava žárový zinek

materiál:
Jäkl 60 x 60 x 3 - 20,25 m, hmotnost 106,31 kg - 1 ks
pracna pro kotvení 40x5 dl. 150 mm, 10 ks, hmotnost 2,61 kg

pohled z čela

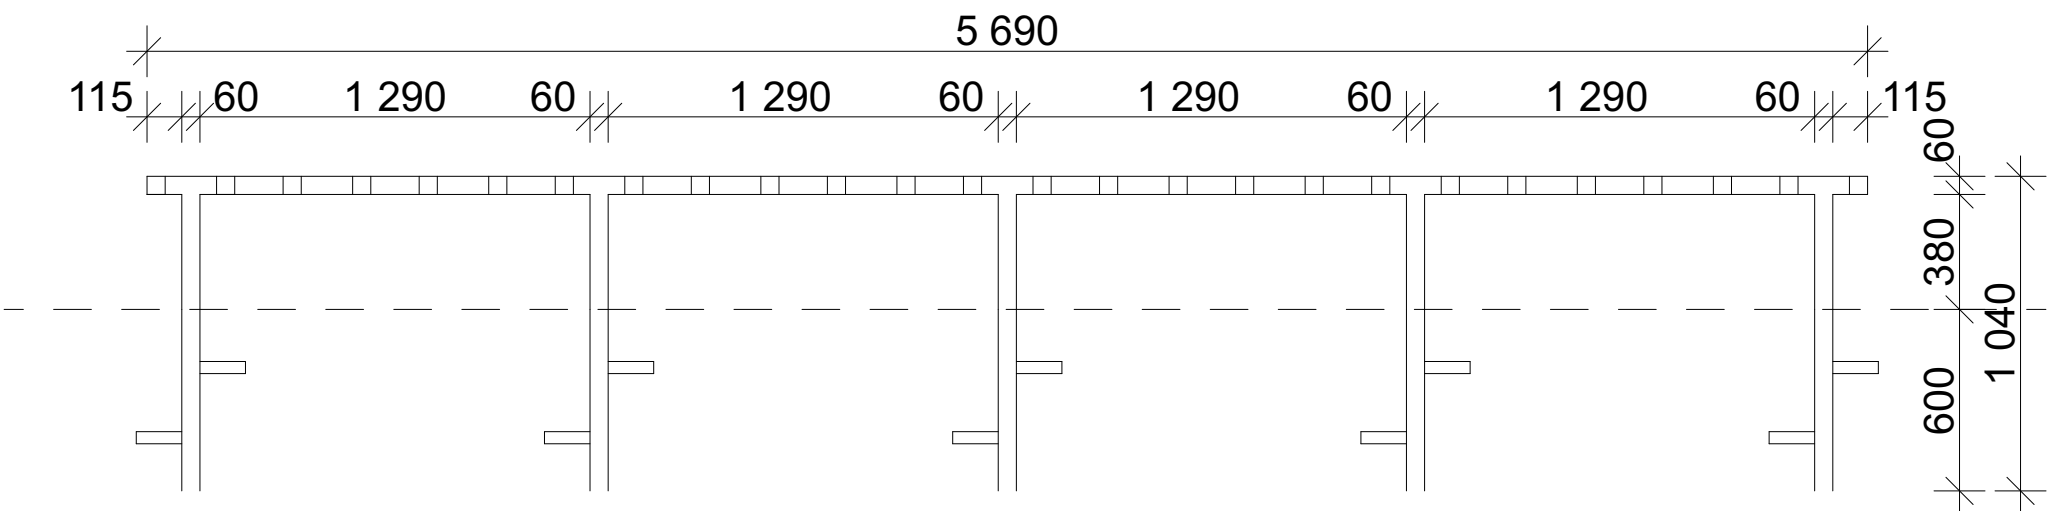

ZODP. PROJEKTANT Milan Drechsler			
VYPRACOVAL Milan Drechsler			
STAVEBNÍK Obec Semice, Semice 280, 289 17, IČ: 00239747			
Nová tribuna na fotbalové hřiště			
Noha lavičky N1			
FORMÁT	A3	DATUM	12/2022
STUPEŇ	DZS	Č. ZAKÁZKY	
MĚŘÍTKO	1:25	Č. VÝKRESU	D.1.1.9

±0,000 = 181,05 m n.m.
Souřadný systém: JTSK
Výškový systém: BpV